

## POPTÁVKA

Krajská hygienická stanice Moravskoslezského kraje se sídlem v Ostravě, územní pracoviště Opava poptává:

### **provedení nátěru střechy na hlavní budově územního pracoviště Opava, Olomoucká 82, 746 01 Opava**

Písemná nabídka musí obsahovat:

#### **1. celkovou cenu všech požadovaných prací**

Předmětem poptávky je kompletní nátěr stávající střechy z hliníkového plechu na hlavní budově územního pracoviště KHS MSK Opava. Jedná se o zděný objekt o půdorysu 15 m x 14,5 m, s výškou objektu k vrcholu střechy 16,5 m a sklonem členité střechy 45° a více. Dispozice střechy vč. pohledů je uvedena v [příloze č. 1](#) tohoto oznámení.

Pro určení definitivního rozsahu a případných souvisejících prací (odrezení, očištění) je požadována prohlídka místa plnění poptávky. **Prohlídka místa plnění je zároveň podmínkou pro předložení nabídky!**

#### **2. časový harmonogram prací**

Zadavatelem je požadováno uvedení časového harmonogramu od zahájení do ukončení prací v kalendářních týdnech.

#### **3. záruční lhůtu**

Uchazeč uvede záruční lhůtu na provedené práce v měsících.

Nabídnutá cena bude považována za cenu konečnou, která zohledňuje veškeré náklady dodavatele, spojené s předmětnou zakázkou a jeho přiměřený zisk.

Uchazeči předají své nabídky bezplatně. Z předání nabídky nemohou uplatňovat vůči zadavateli žádné nároky.

Dodavatel není oprávněn postoupit provedení díla třetí osobě bez písemného souhlasu zadavatele.

#### **Kritérii pro hodnocení nabídek bude:**

- cena odpovídající kvalitě, váha 70%
- doba realizace (od podepsání smlouvy do předání díla), váha 10%
- záruční doba, váha 20%

Uchazečům poskytne další informace Ing. Zdeněk Valášek, tel. 553 668 863, e-mail [zdenek.valasek@khsova.cz](mailto:zdenek.valasek@khsova.cz), který, po ohlášení, umožní uchazečům prohlídku prostor.

Nabídky zasílejte na adresu:

Krajská hygienická stanice Moravskoslezského kraje se sídlem v Ostravě, územní pracoviště Opava, podatelna, Olomoucká 82, 746 01 Opava nebo e-mailem [zdenek.valasek@khsoba.cz](mailto:zdenek.valasek@khsoba.cz).


Termín ukončení poptávkového řízení: **3. 10. 2014 do 15:30 hod**


Zadavatel si vyhrazuje právo zadávací řízení zrušit. Zadávací řízení a zadání zakázky nespadá pod režim zákona č.137/2006 Sb., o veřejných zakázkách, ve znění pozdějších předpisů.

O výsledku výběrového řízení budou uchazeči vyrozuměni písemně.


Ing. Jaroslav Vích, v. r.  
náměstek ředitele KHS MSK pro ekonomicko provozní činnost


**Příloha č. 1**

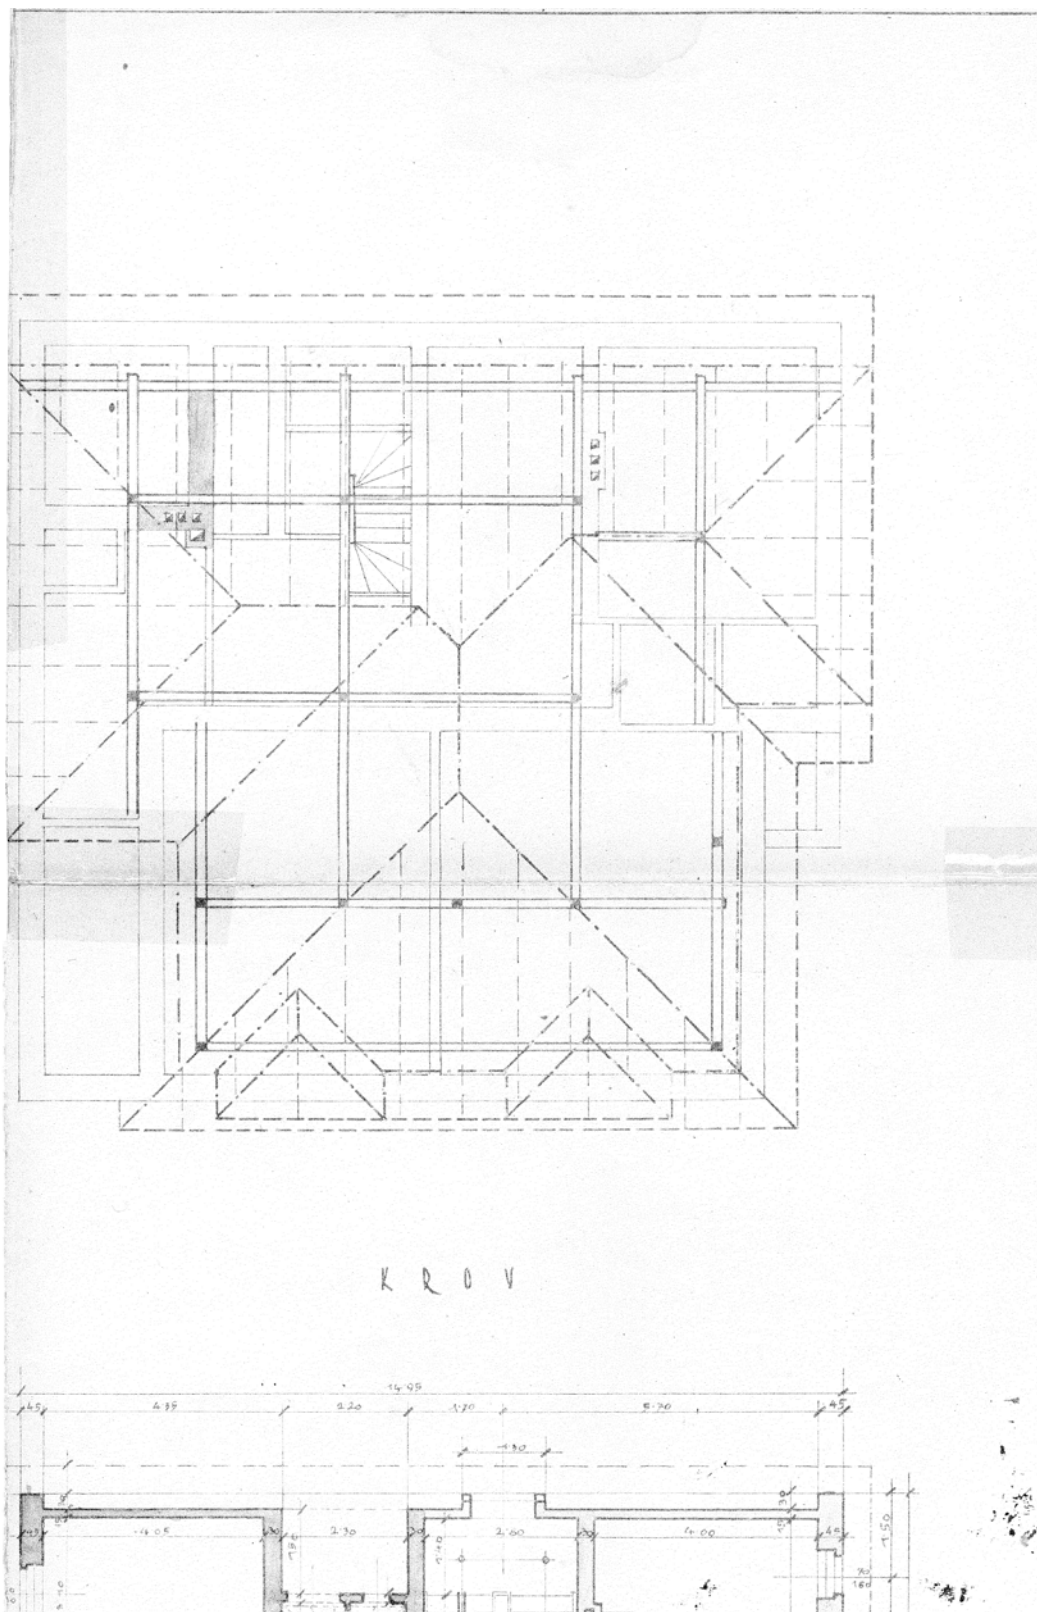

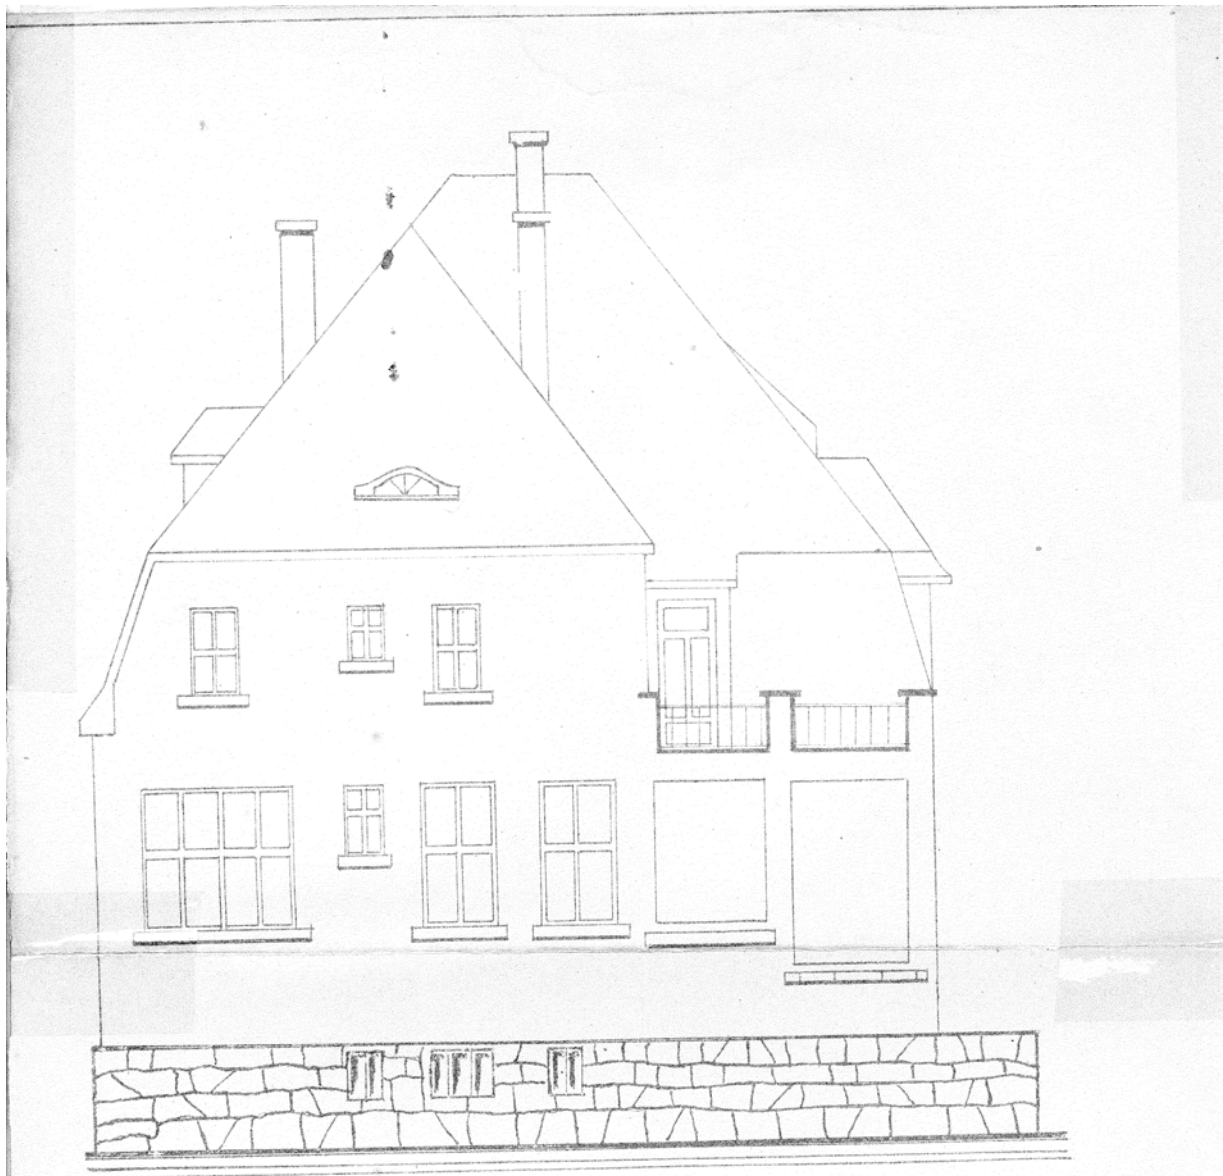


BOČNÍ PŮHLĚD

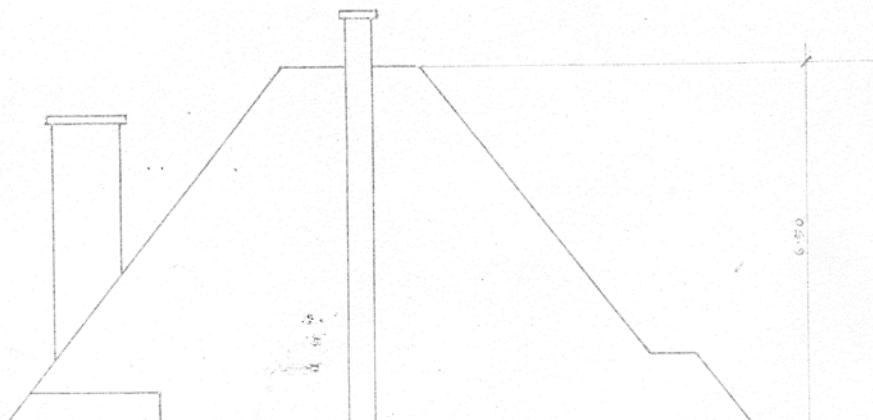


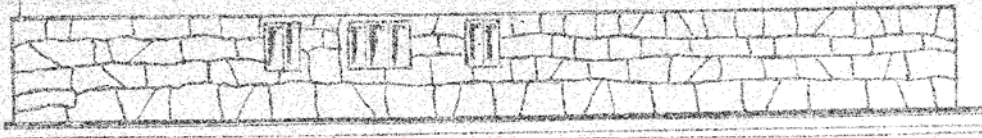


BOČNÍ PŮLĚD

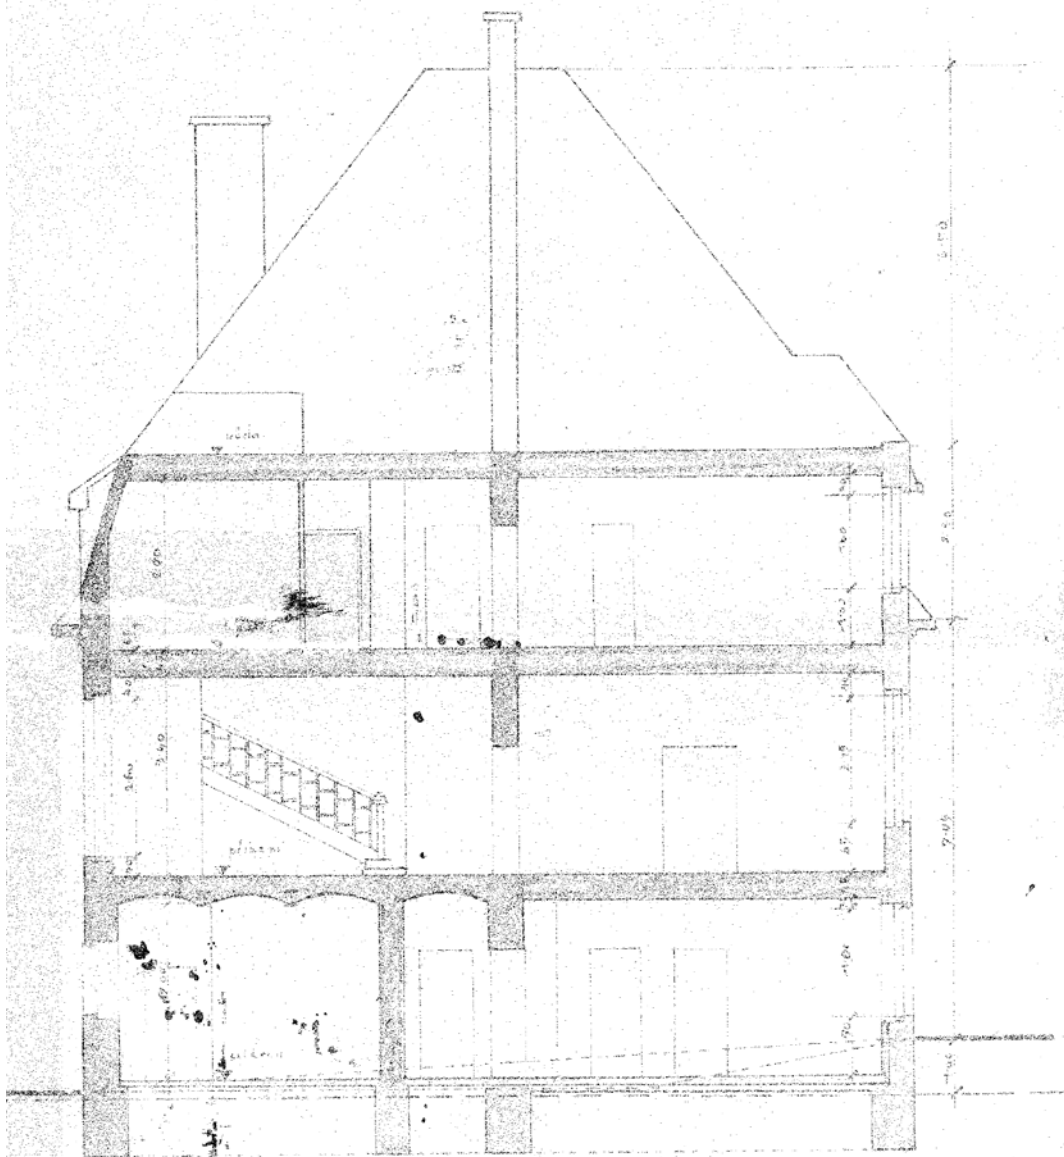


F Z

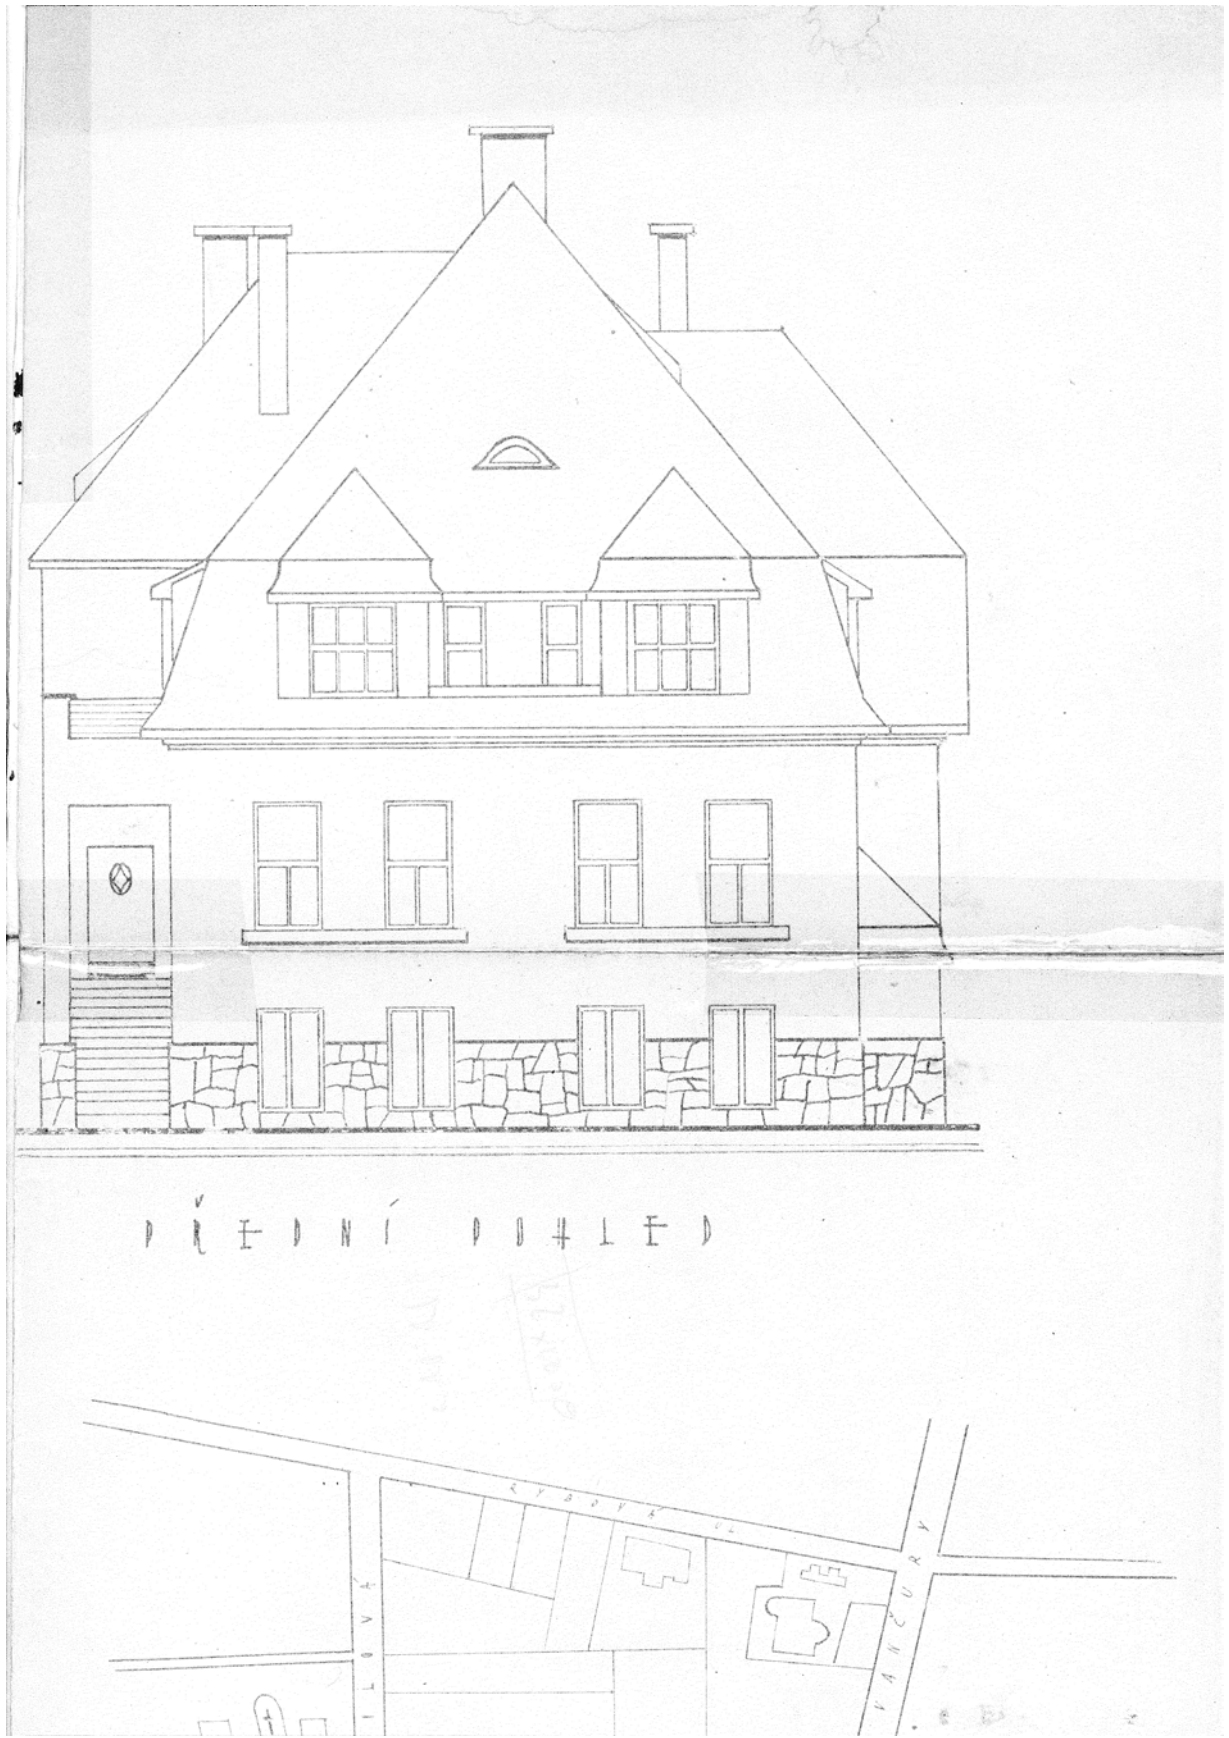

PŘEDNÍ PŮHLED

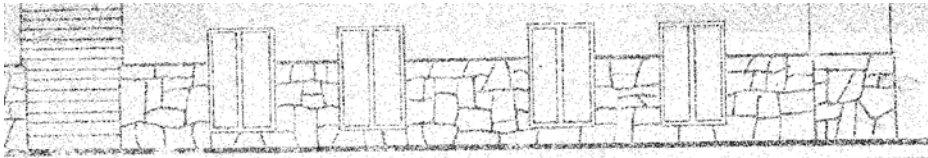

PŘEDNÍ PŮHLED

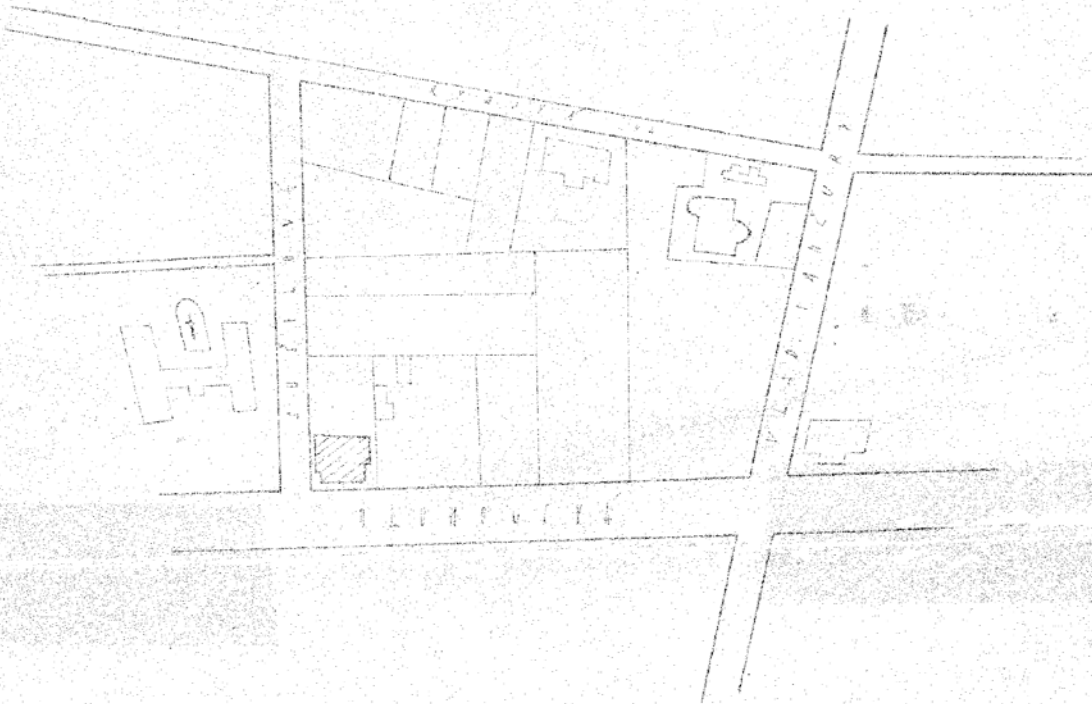

ADAPTACE DŮV. DOMU DŮV. D. KAŠKA		
O PAVLA - DĚLNICKÁ UL. 10/22		
S. PAVLA		8. PAVLA
S. PROVINCE 1948	PROJEKT, KTERÝ AGENCIEM: DĚLNICKÝ SUTEREN, 2. PISALNA DĚLNICKÝ	8.
M. - 1:100		

Ing. JAR. MELICHAR  
 úř. aut. civ. vobohosp. a kulturní  
 stavitel a lesnický mistr.  
 Opava