


## Pracoviště Ostrava:

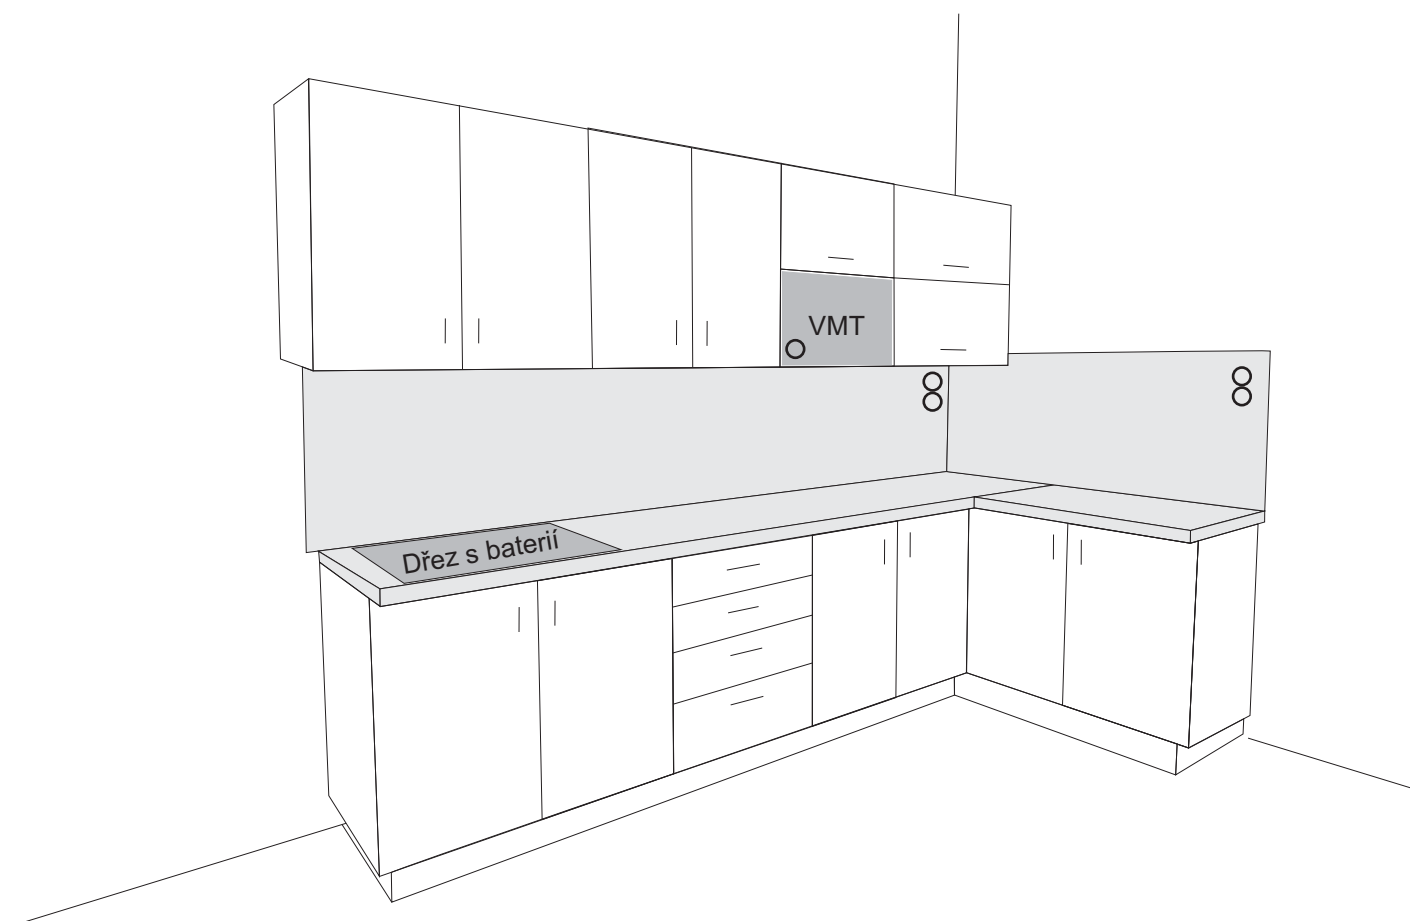

rozměry linky cca 2750x1720 mm

○ = elektrická zásuvka, příp. dvojjásuvka

VMT = vestavná mikrovlnka

dvířka s tlumením dovírání

zásuvkový výsuv s tlumením dovírání

obklad stěny za pracovní deskou stejný jako pracovní deska

vestavěný odpadkový koš

přestavitelné police, 1 skříňka = 1 police

nástěnná baterie s nerez dřezem s odkapávací plochou

materiál: laminovaná dřevotřískka


dekor: výběr ze vzorkovníku (výběr během prohlídky místa plnění)

prac. deska + zadní obklad: výběr ze vzorkovníku (výběr během prohlídky místa plnění)

skříňka pod umyvadlo o rozměrech cca 650x660x40 mm, dekor jako kuchyňská linka

přípravné práce: úprava přívodu vody, rozmístění elektrických zásuvek

## Pracoviště Nový Jičín:

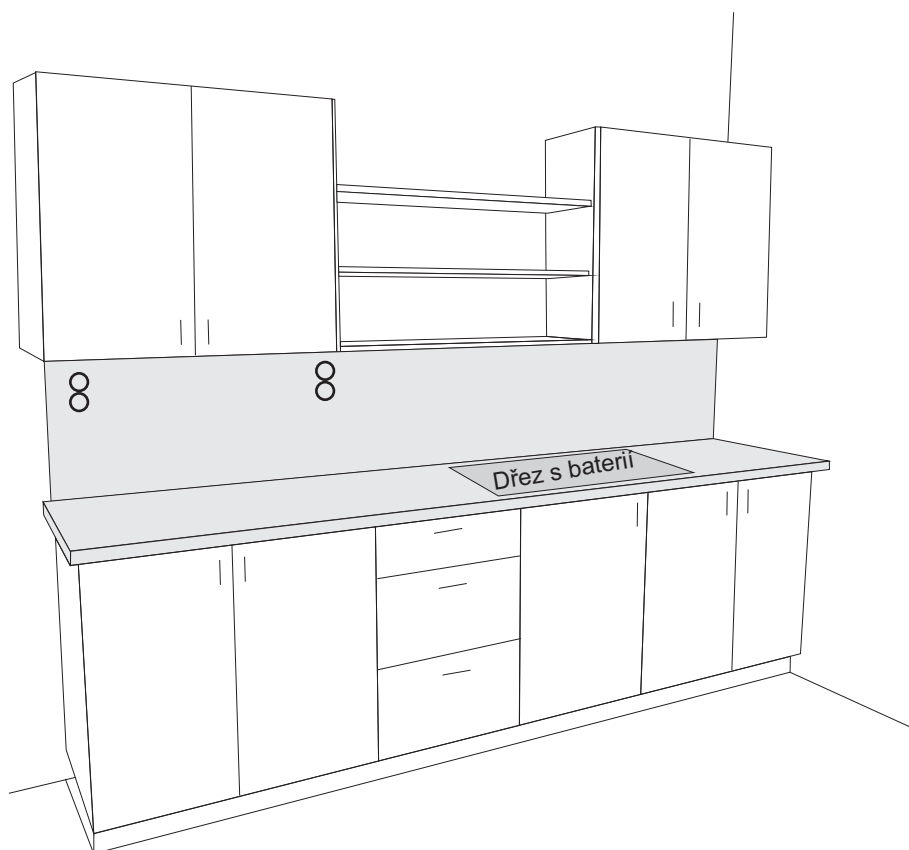

délka linky cca 2600 mm

○ = elektrická zásuvka, příp. dvojjásuvka

dvířka s tlumením dovírání

zásuvkový výsuv s tlumením dovírání

obklad stěny za pracovní deskou stejný jako pracovní deska

vestavěný odpadkový koš

přestavitelné police, 1 skříňka = 1 police

stojánková baterie s nerez dřezem s odkapávací plochou

průtokový ohřívač vody přesunout do dolní skříňky

materiál: laminovaná dřevotřískka

dekor: výběr ze vzorkovníku (výběr během prohlídky místa plnění)

prac. deska + zadní obklad: výběr ze vzorkovníku (výběr během prohlídky místa plnění)

přípravné práce: úprava přívodu vody, rozmístění elektrických zásuvek